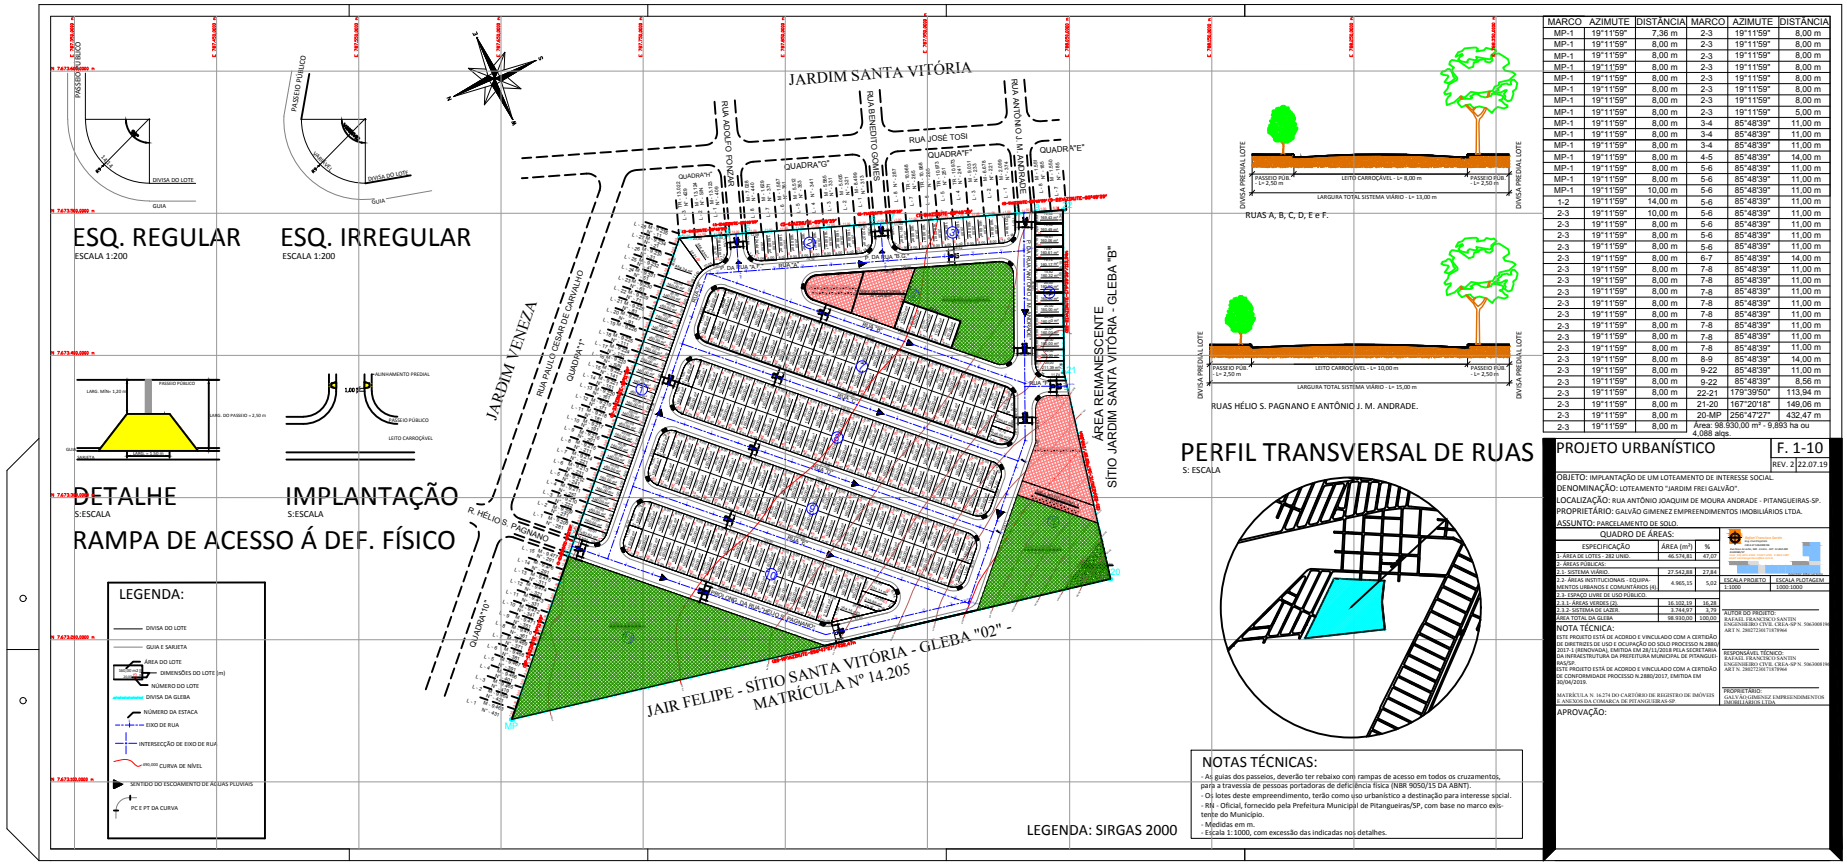

MARCO	AZIMUTE	DISTÂNCIA	MARCO	AZIMUTE	DISTÂNCIA
MP-1	19°11'59"	7,36 m	2-3	19°11'59"	8,00 m
MP-1	19°11'59"	8,00 m	2-3	19°11'59"	8,00 m
MP-1	19°11'59"	8,00 m	2-3	19°11'59"	8,00 m
MP-1	19°11'59"	8,00 m	2-3	19°11'59"	8,00 m
MP-1	19°11'59"	8,00 m	2-3	19°11'59"	8,00 m
MP-1	19°11'59"	8,00 m	2-3	19°11'59"	8,00 m
MP-1	19°11'59"	8,00 m	2-3	19°11'59"	8,00 m
MP-1	19°11'59"	8,00 m	2-3	19°11'59"	5,00 m
MP-1	19°11'59"	8,00 m	3-4	85°48'39"	11,00 m
MP-1	19°11'59"	8,00 m	3-4	85°48'39"	11,00 m
MP-1	19°11'59"	8,00 m	3-4	85°48'39"	11,00 m
MP-1	19°11'59"	8,00 m	4-5	85°48'39"	14,00 m
MP-1	19°11'59"	8,00 m	5-6	85°48'39"	11,00 m
MP-1	19°11'59"	8,00 m	5-6	85°48'39"	11,00 m
MP-1	19°11'59"	10,00 m	5-6	85°48'39"	11,00 m
1-2	19°11'59"	14,00 m	5-6	85°48'39"	11,00 m
2-3	19°11'59"	10,00 m	5-6	85°48'39"	11,00 m
2-3	19°11'59"	8,00 m	5-6	85°48'39"	11,00 m
2-3	19°11'59"	8,00 m	5-6	85°48'39"	11,00 m
2-3	19°11'59"	8,00 m	5-6	85°48'39"	11,00 m
2-3	19°11'59"	8,00 m	6-7	85°48'39"	14,00 m
2-3	19°11'59"	8,00 m	7-8	85°48'39"	11,00 m
2-3	19°11'59"	8,00 m	7-8	85°48'39"	11,00 m
2-3	19°11'59"	8,00 m	7-8	85°48'39"	11,00 m
2-3	19°11'59"	8,00 m	7-8	85°48'39"	11,00 m
2-3	19°11'59"	8,00 m	7-8	85°48'39"	11,00 m
2-3	19°11'59"	8,00 m	7-8	85°48'39"	11,00 m
2-3	19°11'59"	8,00 m	7-8	85°48'39"	11,00 m
2-3	19°11'59"	8,00 m	7-8	85°48'39"	11,00 m
2-3	19°11'59"	8,00 m	8-9	85°48'39"	14,00 m
2-3	19°11'59"	8,00 m	9-22	85°48'39"	11,00 m
2-3	19°11'59"	8,00 m	9-22	85°48'39"	8,56 m
2-3	19°11'59"	8,00 m	22-21	179°39'50"	113,94 m
2-3	19°11'59"	8,00 m	21-20	167°20'18"	149,06 m
2-3	19°11'59"	8,00 m	20-MP	256°47'27"	432,47 m
2-3	19°11'59"	8,00 m	Area: 98.930,00 m² - 9,893 ha ou 4,088 alqs.		

C:\Users\USUARIO\Desktop\DESKTOP ANTIGO\Construtora\Projetos\Loteamento Jardim