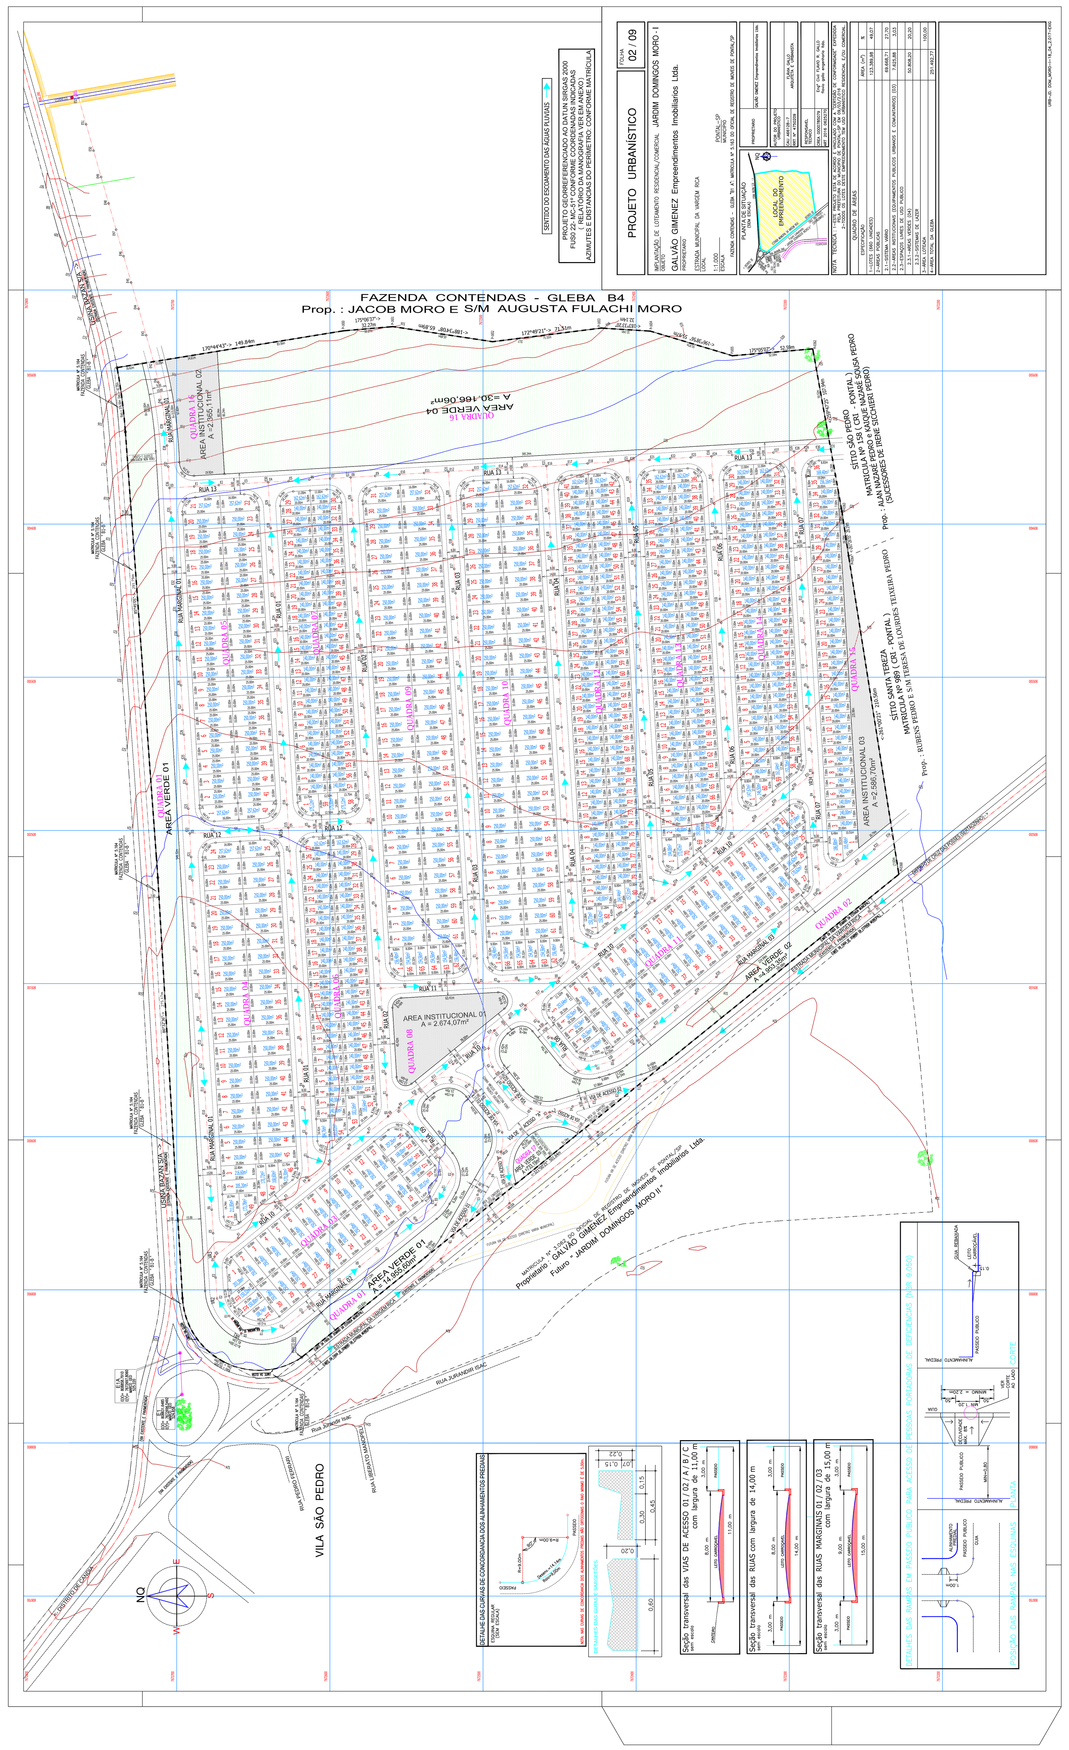
FAZENDA CONTENDAS - GLEBA 84
Prop. : JACOB MORO E S/M AUGUSTA FULACHI MORO
PROJETO URBANÍSTICO
02 / 09
JARDIM DOMINGOS MORO I
ÁREA VERDE 01
ÁREA VERDE 04
ÁREA INSTITUCIONAL 01
ÁREA INSTITUCIONAL 02
VILA SÃO PEDRO
ÁREA VERDE 02
