
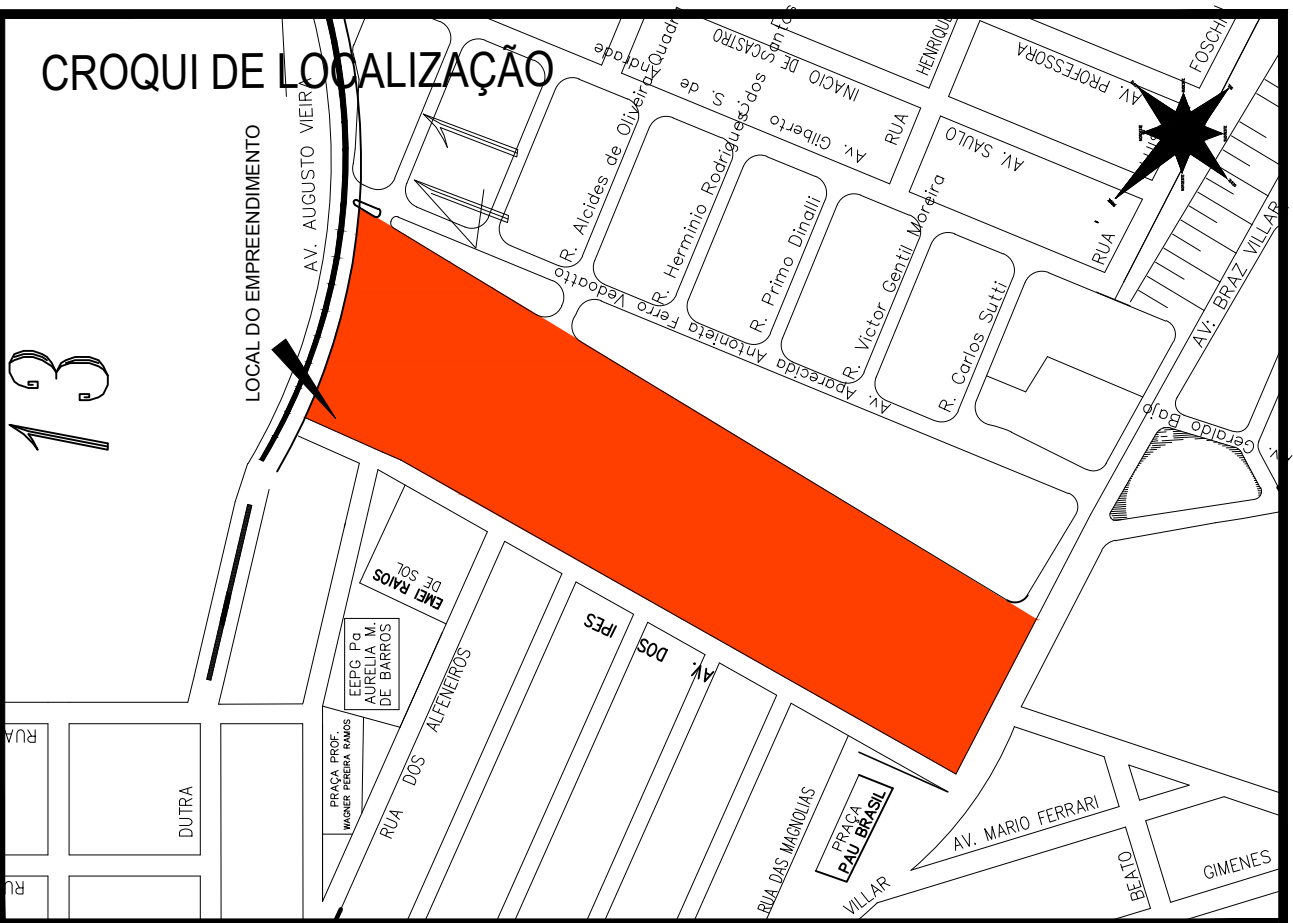


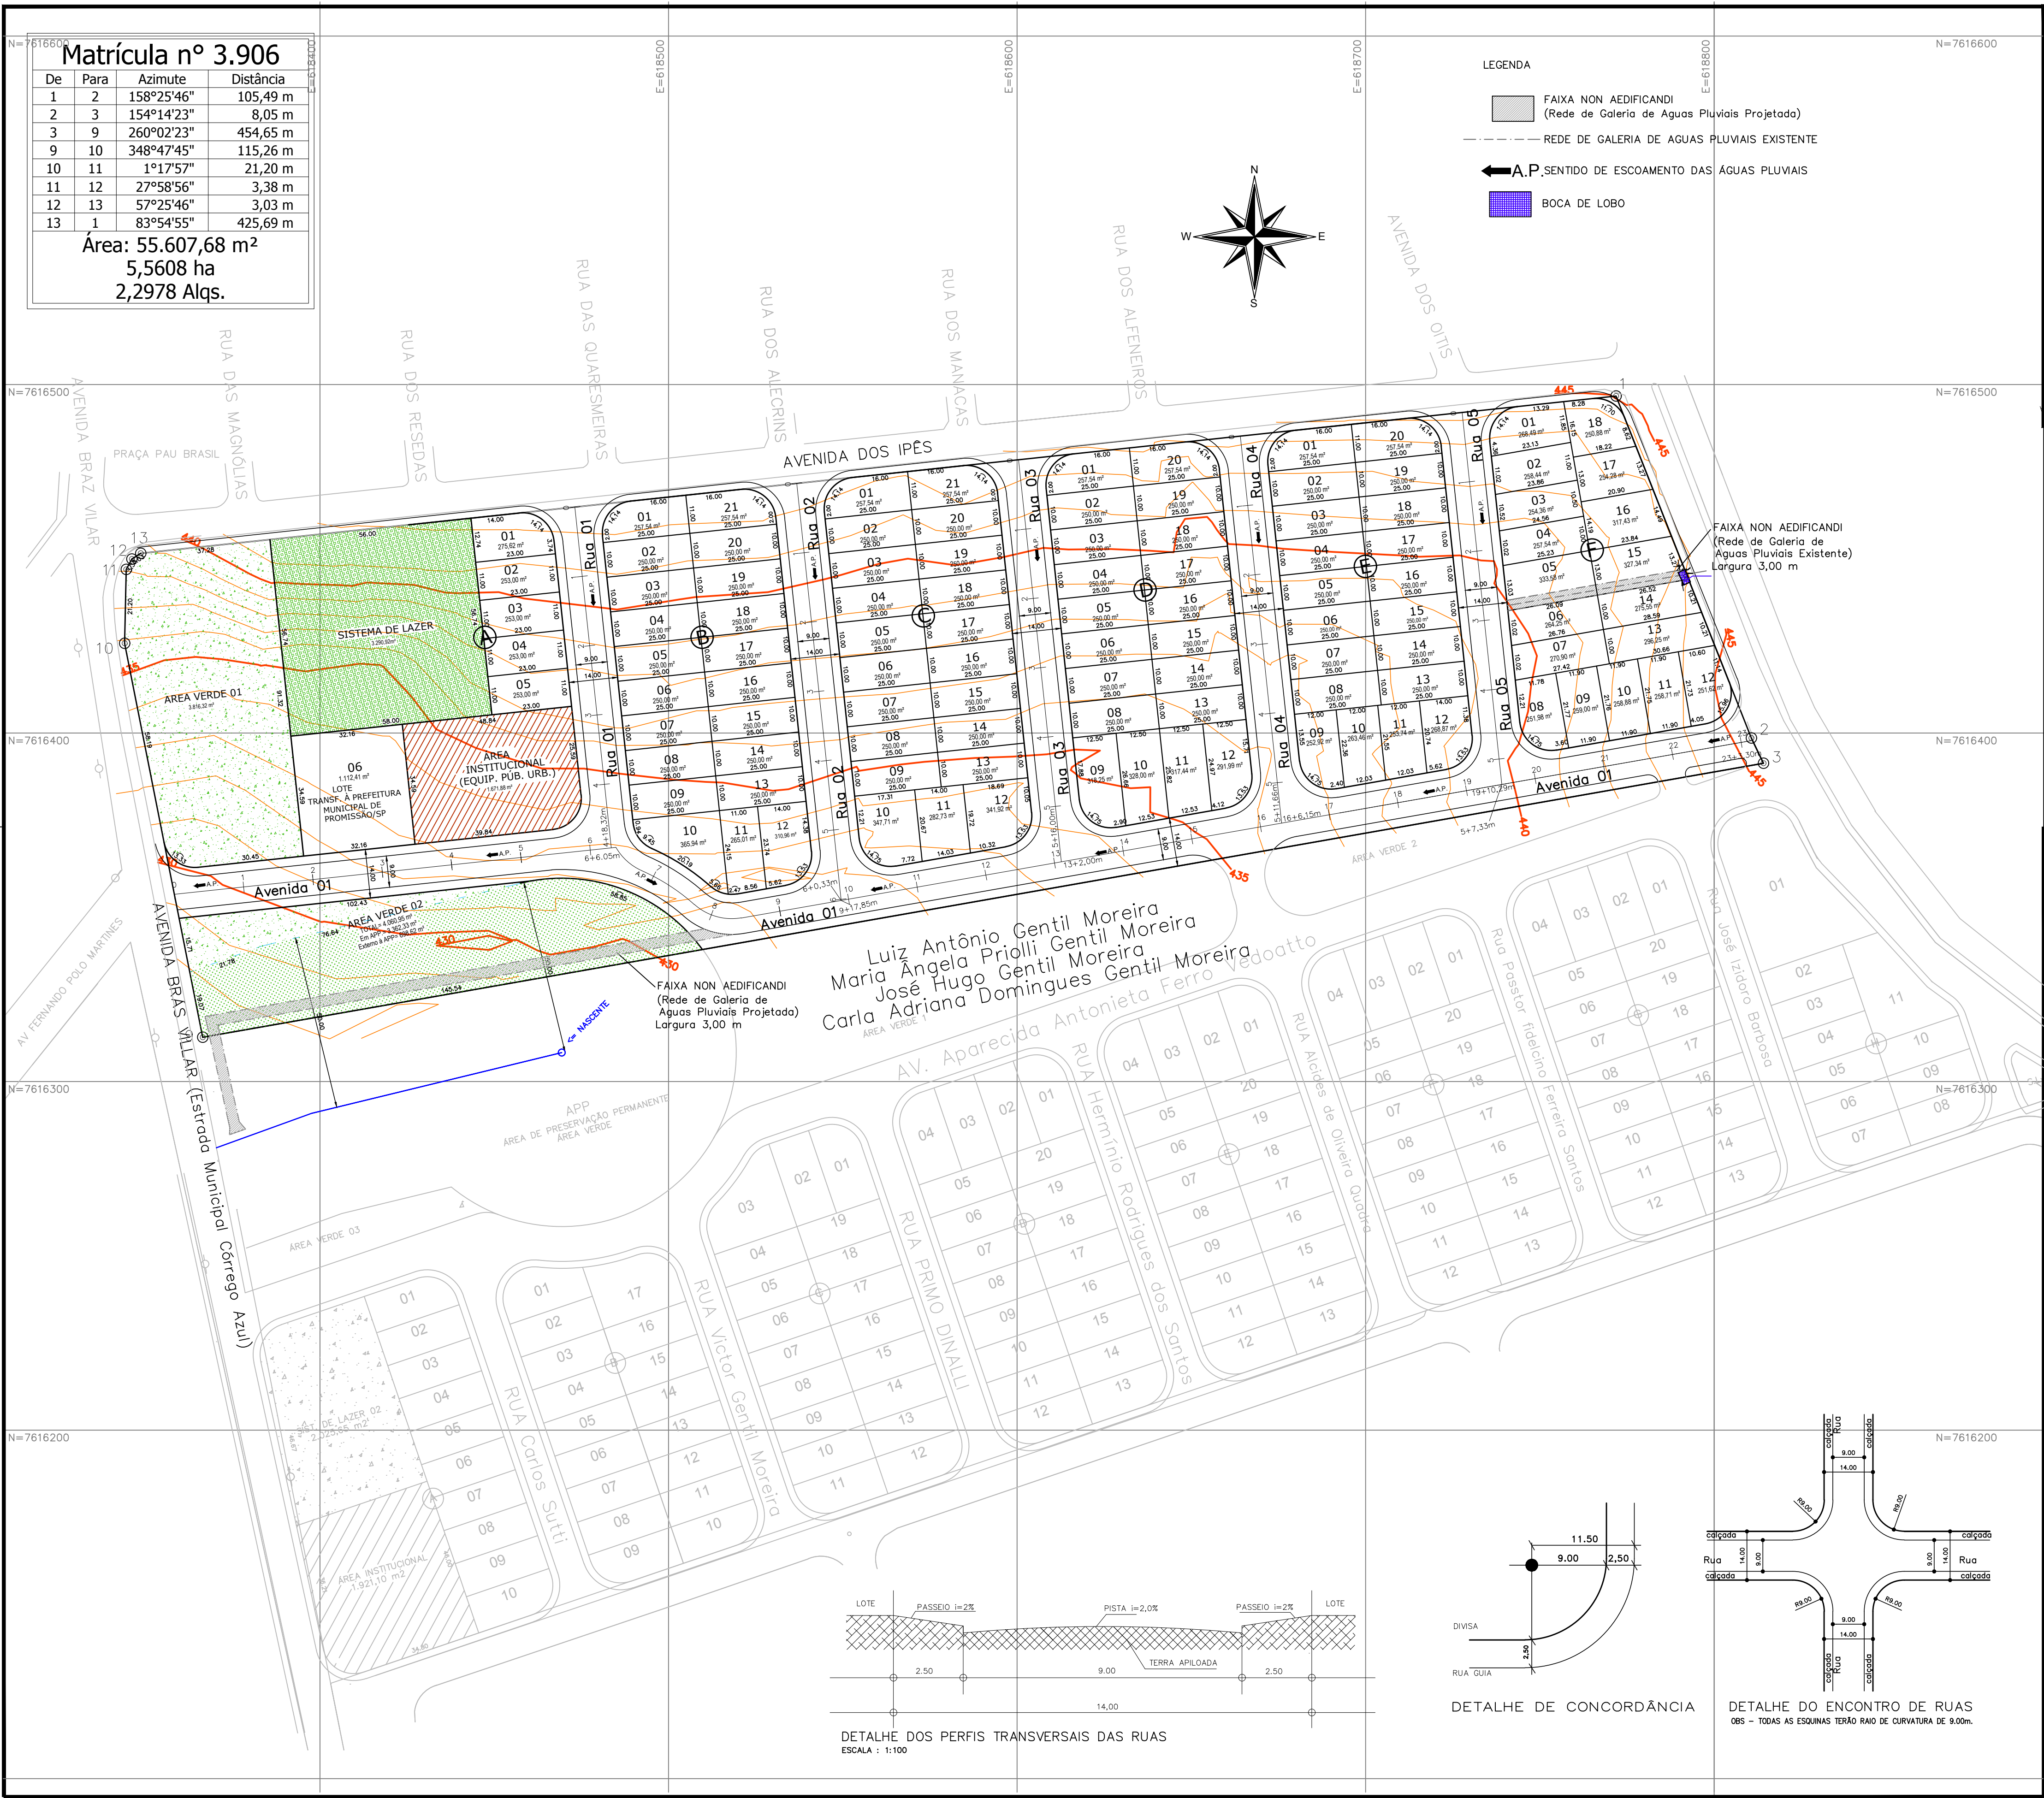

QUADRO DE ÁREAS				
ITEM			ÁREA (m²)	%
1.	ÁREA TOTAL DOS LOTES	106	28.578,77	51,39
1.1.	LOTES RESIDENCIAIS	56	14.012,00	25,19
1.2.	LOTES RESIDENCIAIS/COMERCIAIS	50	14.566,77	26,20
2.	TOTAL DE ÁREAS PÚBLICAS		27.028,91	48,61
2.1.	Sistema Viário		14.188,84	25,52
2.2.	Área Institucional(Equipamentos Públicos Comunitários)		1.671,88	3,01
2.3.	Espaço Livre de Uso Público (total)		11.168,19	20,08
2.3.1.	Área Verde / APP		7.877,27	14,17
2.3.2.	Sistema de Lazer		3.290,92	5,91
3.	TERRENO TOTAL		55.607,68	100,00

População Prevista		530	Habitantes
Densidade Referente à Área	Bruta	95,31	Hab./ha
	Líquida	185,45	Hab./ha

PROJETO/OBRA
LOTEAMENTO MISTO

PRANCHA
2/2

PARCELAMENTO DE SOLO - ARRUAAMENTO - URBANISMO

LOTEAMENTO MISTO "JARDIM SÃO PAULO"

TÍTULO

GALVÃO GIMENEZ EMPREENDIMENTOS IMOBILIÁRIOS

PROPRIETÁRIOS

AV. AUGUSTO VIEIRA, s/nº

LOCAL

JARDIM BOM VIVER

BAIRRO

PROMISSÃO

CIDADE

SÃO PAULO

ESTADO

3.906

MATRÍCULA

SITUAÇÃO SEM ESCALA

VIDE DETALHE

ÁREAS (m²)

VIDE TABELA ANEXO

ASSINATURAS

GALVÃO GIMENEZ EMPREENDIMENTOS IMOBILIÁRIOS

Proprietário

CAMILA CAMILLO BEZERRA

Arquiteta - CAU A59932-8

Projeto e Direção Técnica

LIAMAR

EMPREENDIMENTOS IMOBILIÁRIOS LTDA.

Av. Minas Gerais, nº 581 - Centro - Promissão/SP

Fone: (14) 3541.2557 - e-mail: liamar.projetos@terra.com.br

ESCALA GRÁFICA

H=0

10

20

30(m)

1

2

3(m)

ESCALA NOMINAL

H=

1:1.000

RRT

0000004848216

DATA

JULHO/2016