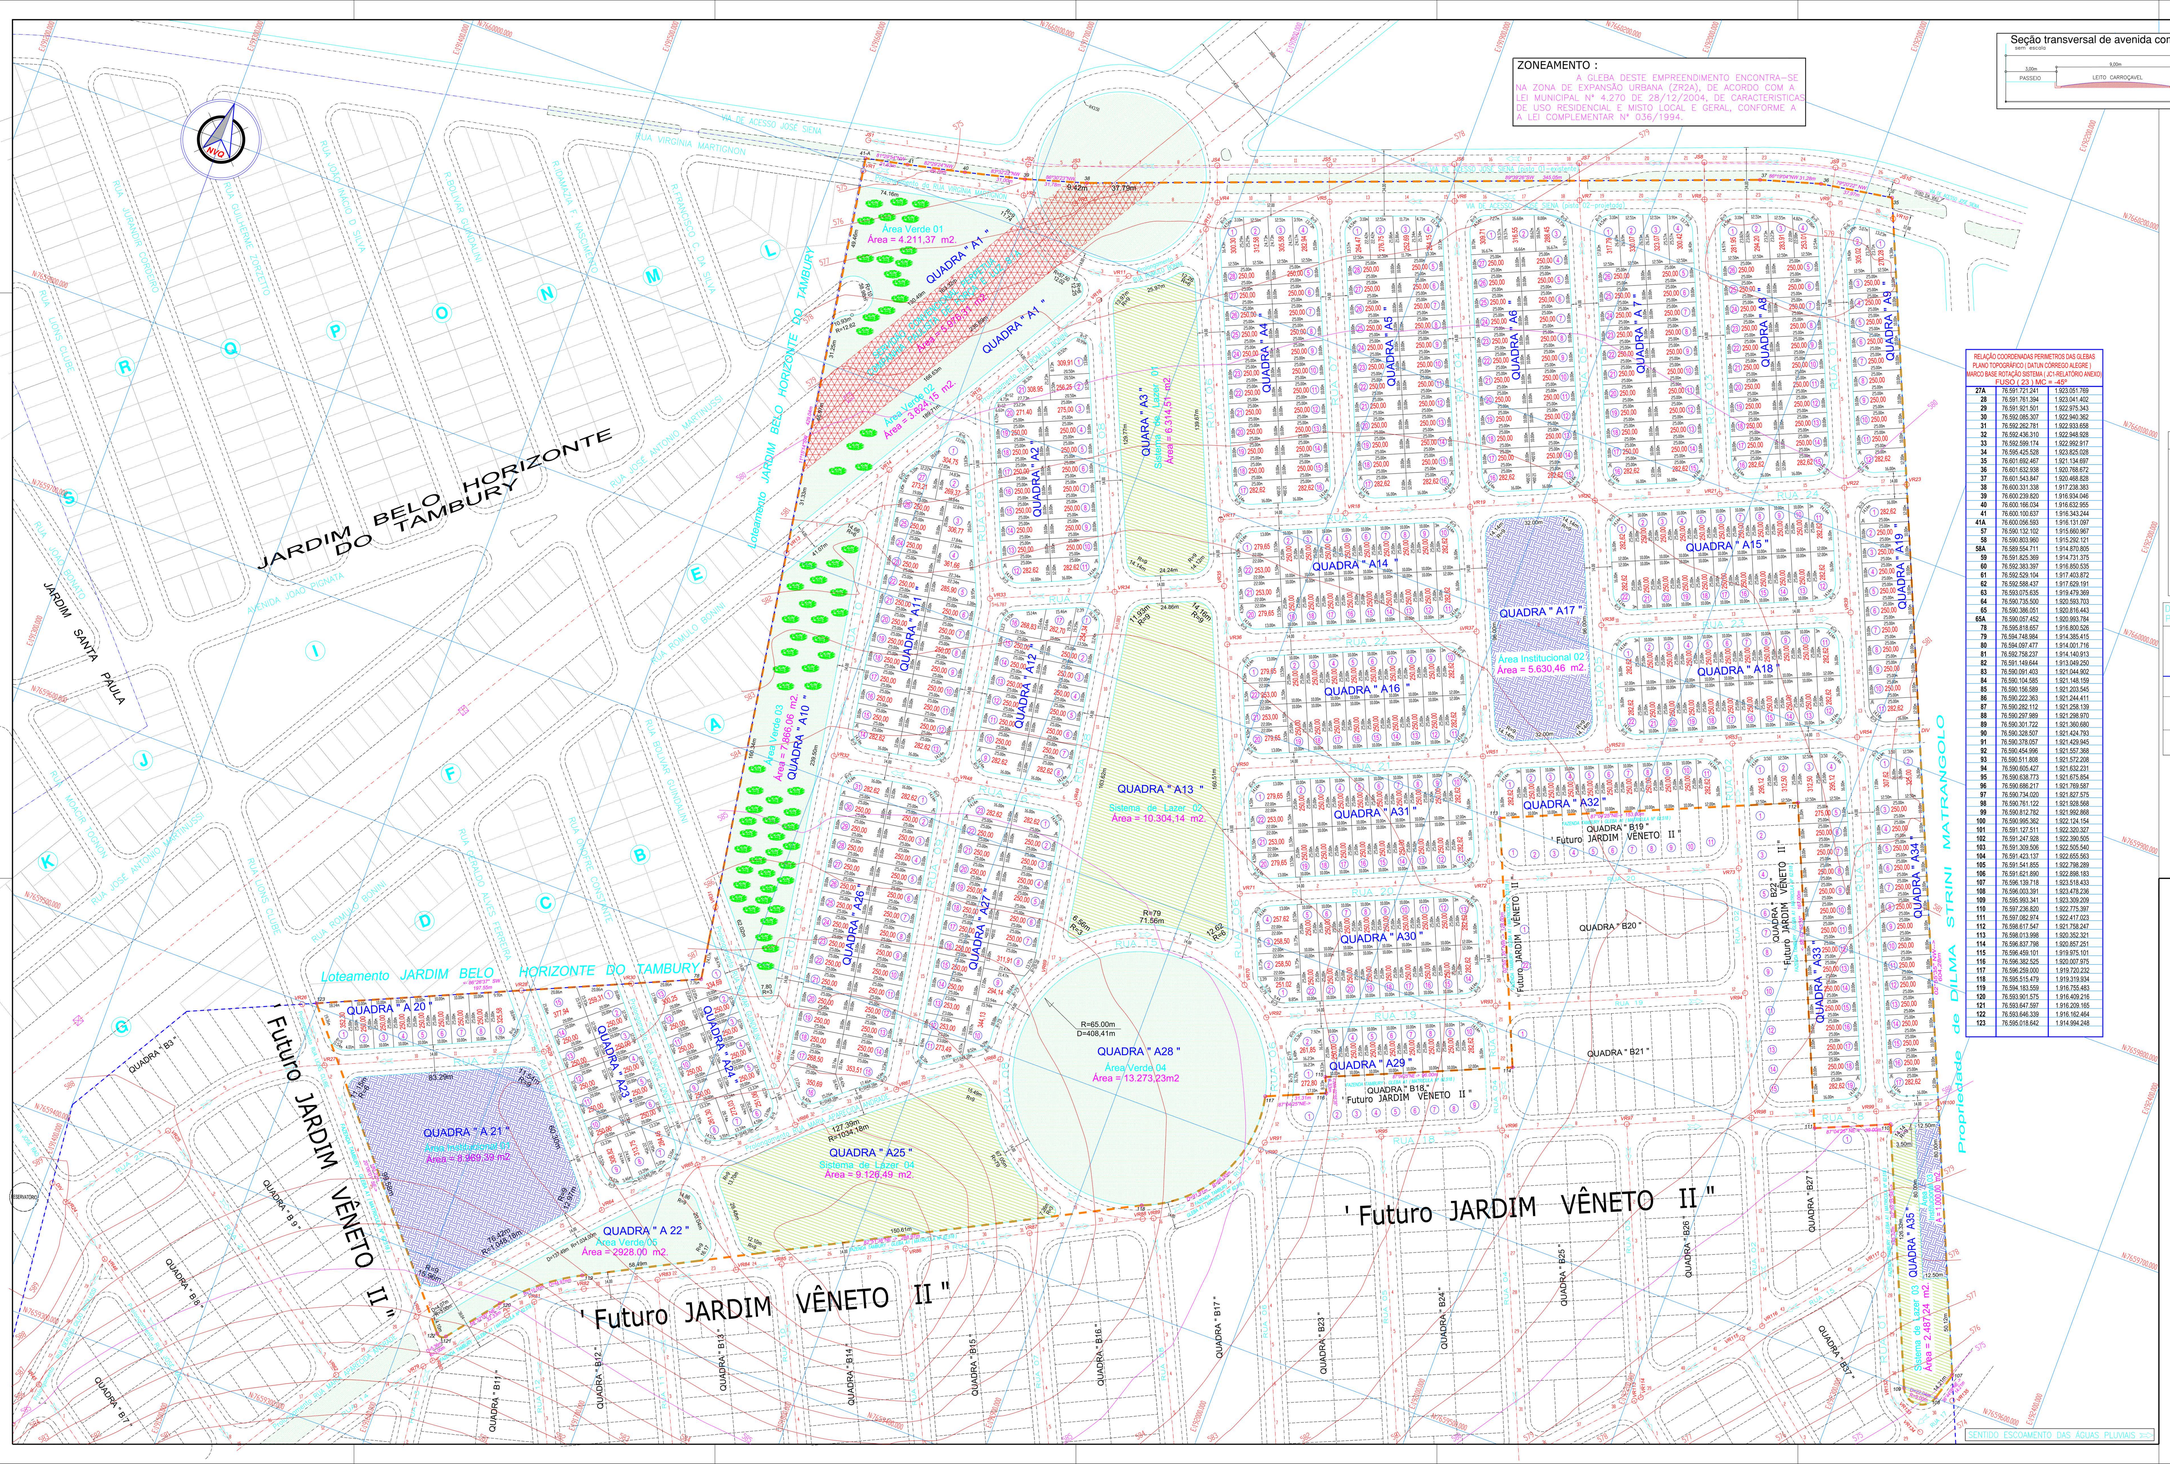
JARDIM BELO HORIZONTE DO TAMBURY
Loteamento JARDIM BELO HORIZONTE DO TAMBURY
JARDIM SANTA PAULA
VIA DE ACESSO JOSE SIENA
RUA VIRGINIA MARTIGNON
RUA JOSÉ ANTONIO MARTINUSSI
AVENIDA JOÃO PIGNATA
RUA ROMULO BONINI
RUA GUILHERME CORSINI
RUA LOUIS CLUB
RUA JOSÉ NACIO D. SILVA
R. ROMANZA NASCIMENTO
R. ROMAN GIOVANNI
R. FRANCISCO C. DA SILVA
RUA JOSÉ ANTONIO MARTINUSSI
RUA ANDRÉ FERREIRA
RUA DANIEL CORSINI
RUA BOLIVAR CONDOMINI
RUA MORGAN BONINI
RUA JOSÉ ANTONIO MARTINUSSI
RUA DIMAS CORSINI
RUA ANGOLO
RUA DILMA STRINI MATRANGOLO
Área Verde 01
Área = 4.211,37 m2
Área Verde 02
Área Verde 04
Área = 13.273,23m2
Área Verde 05
Área = 2928,00 m2
Área Institucional 01
Área = 9.969,39 m2
Área Institucional 02
Área = 5.630,46 m2
Área Institucional 03
Área = 2.487,24 m2
Sistema de Lazer 01
Área = 6.314,51 m2
Sistema de Lazer 02
Área = 10.304,14 m2
Sistema de Lazer 03
Área = 1.000,00 m2
Sistema de Lazer 04
Área = 9.126,49 m2
QUADRA " A1 "
QUADRA " A2 "
QUADRA " A3 "
QUADRA " A4 "
QUADRA " A5 "
QUADRA " A6 "
QUADRA " A7 "
QUADRA " A8 "
QUADRA " A9 "
QUADRA " A10 "
QUADRA " A11 "
QUADRA " A12 "
QUADRA " A13 "
QUADRA " A14 "
QUADRA " A15 "
QUADRA " A16 "
QUADRA " A17 "
QUADRA " A18 "
QUADRA " A19 "
QUADRA " A20 "
QUADRA " A21 "
QUADRA " A22 "
QUADRA " A23 "
QUADRA " A24 "
QUADRA " A25 "
QUADRA " A26 "
QUADRA " A27 "
QUADRA " A28 "
QUADRA " A29 "
QUADRA " A30 "
QUADRA " A31 "
QUADRA " A32 "
QUADRA " A33 "
QUADRA " A34 "
QUADRA " A35 "
QUADRA " B17 "
QUADRA " B18 "
QUADRA " B19 "
QUADRA " B20 "
QUADRA " B21 "
QUADRA " B22 "
QUADRA " B23 "
QUADRA " B24 "
QUADRA " B25 "
QUADRA " B26 "
QUADRA " B27 "
QUADRA " B37 "
Futuro JARDIM VÊNETO II
' Futuro JARDIM VÊNETO II "
R=65.00m
D=408,41m
R=79
71,56m
RUA 1
RUA 2
RUA