

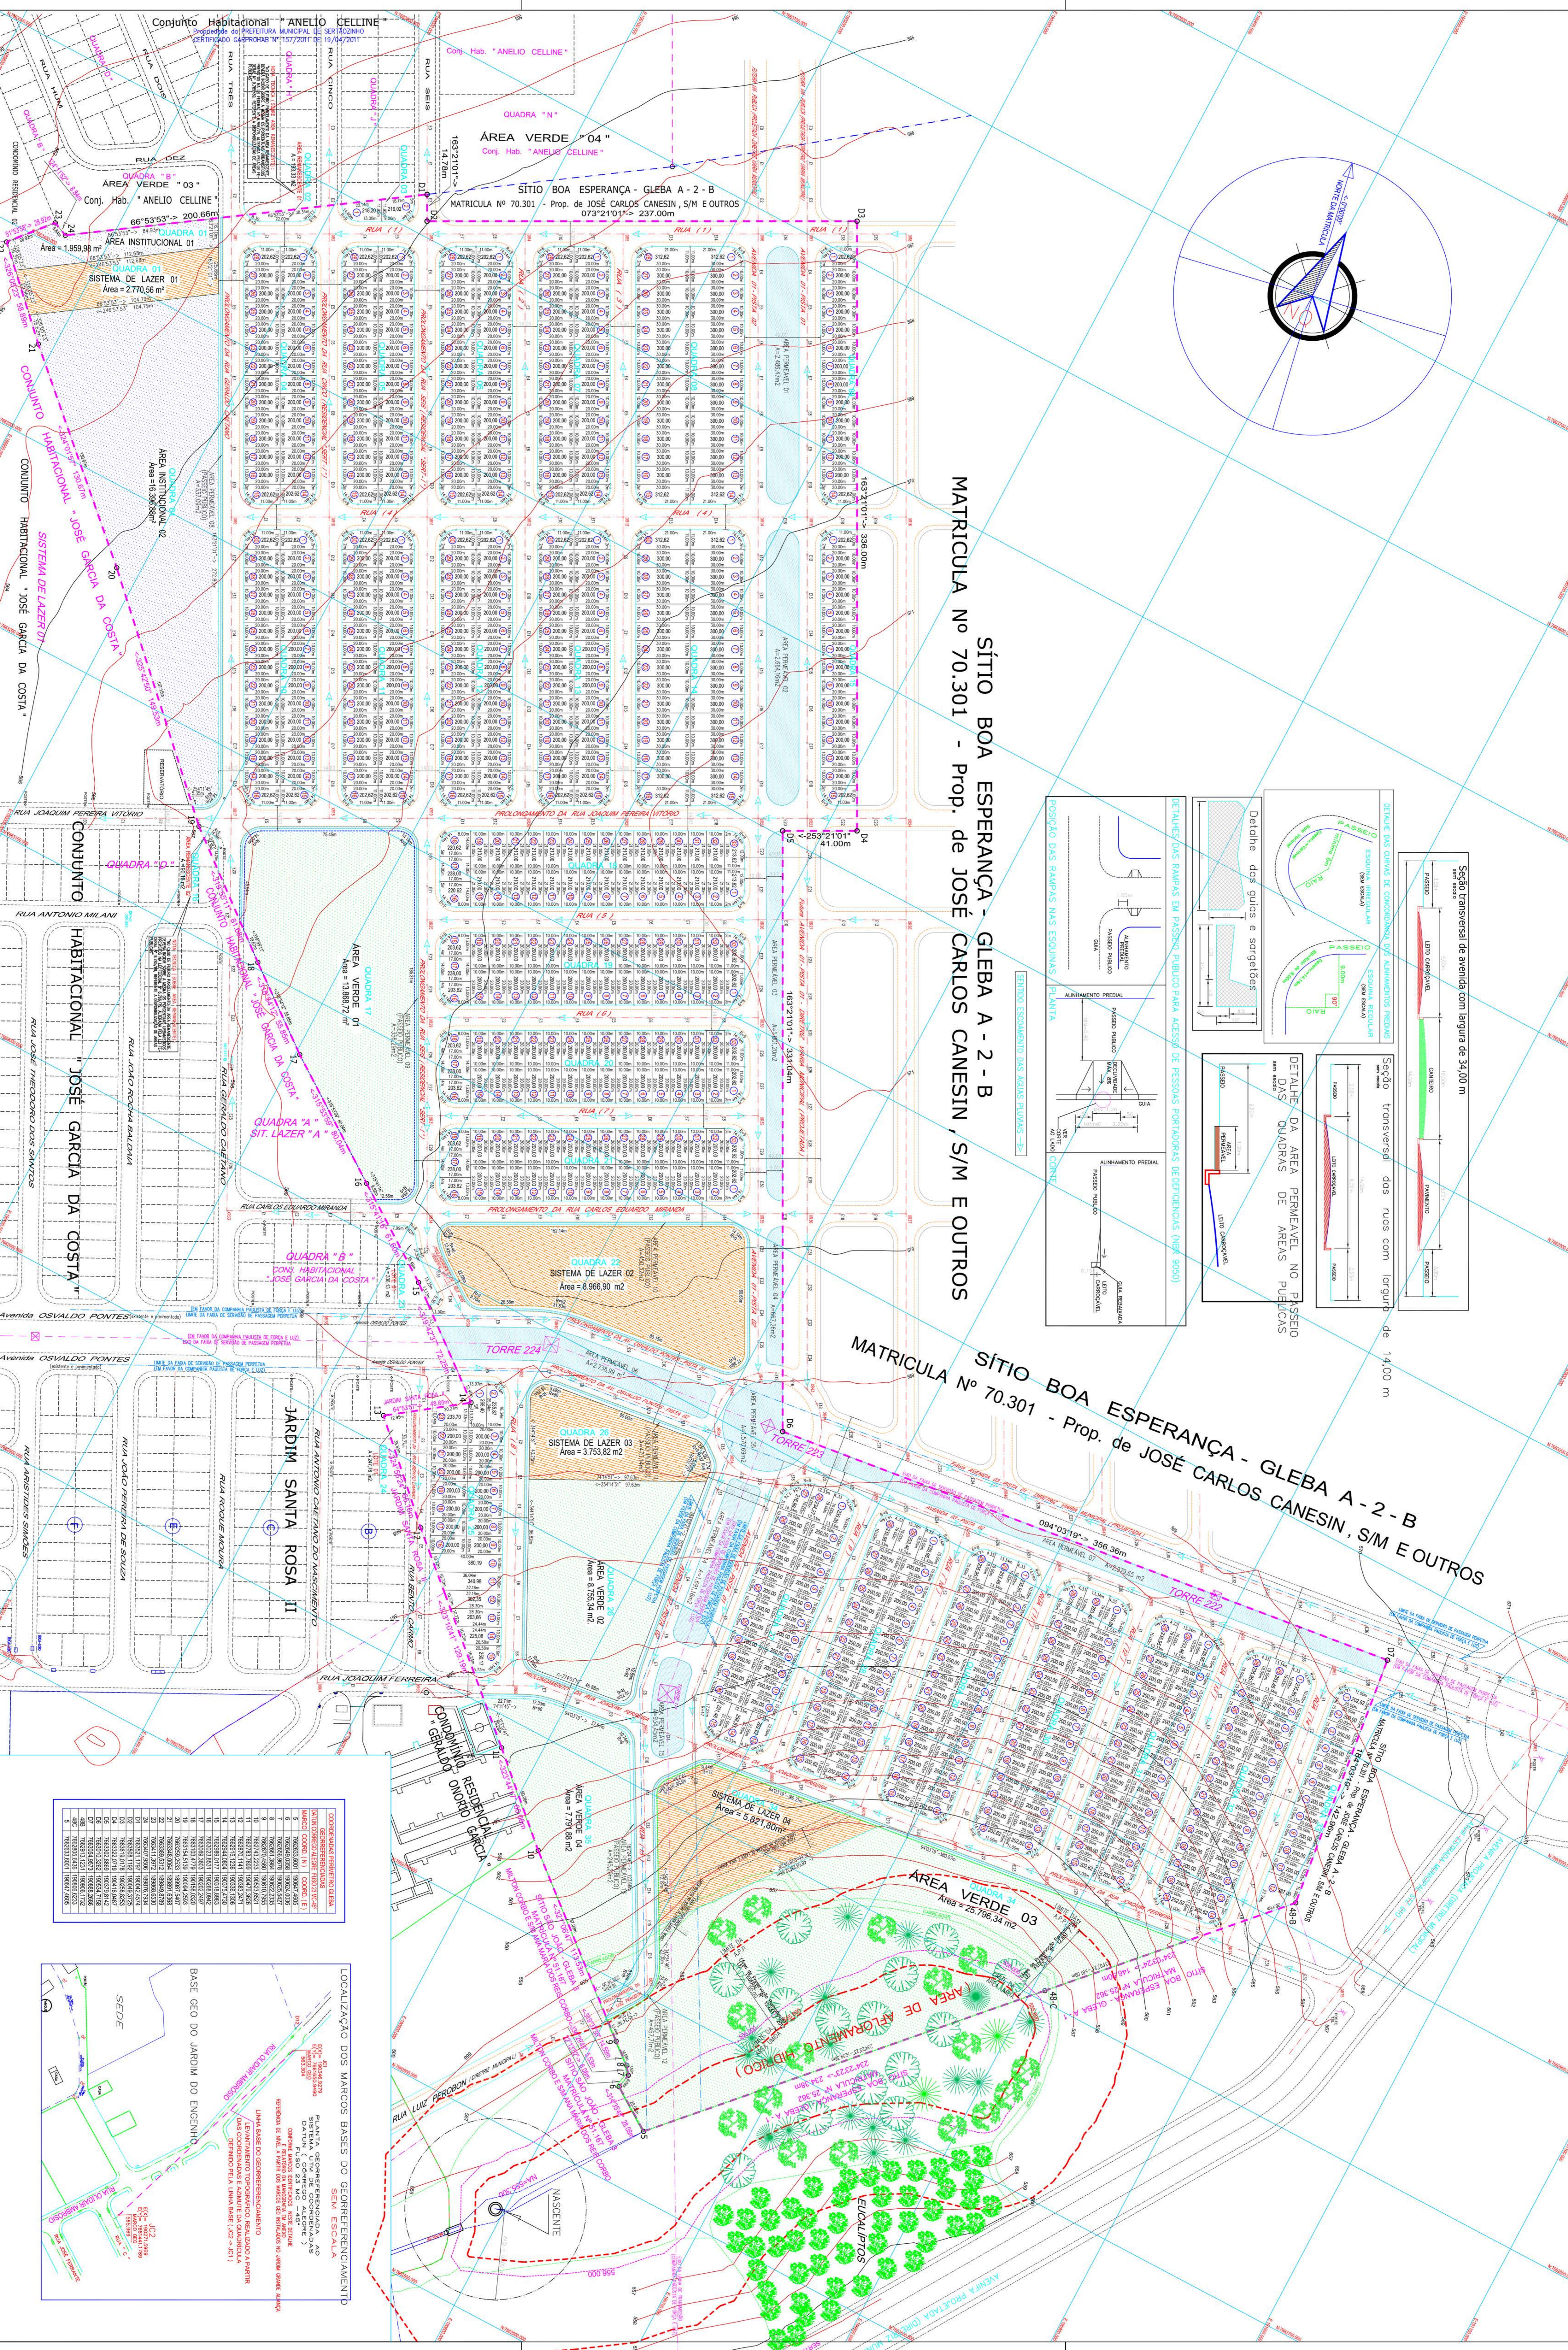


SÍTIO BOA ESPERANÇA - GLEBA A - 2 - B  
MATRICULA Nº 70.301 - Prop. de JOSÉ CARLOS CANESIN, S/M E OUTROS

SÍTIO BOA ESPERANÇA - GLEBA A - 2 - B  
MATRICULA Nº 70.301 - Prop. de JOSÉ CARLOS CANESIN, S/M E OUTROS

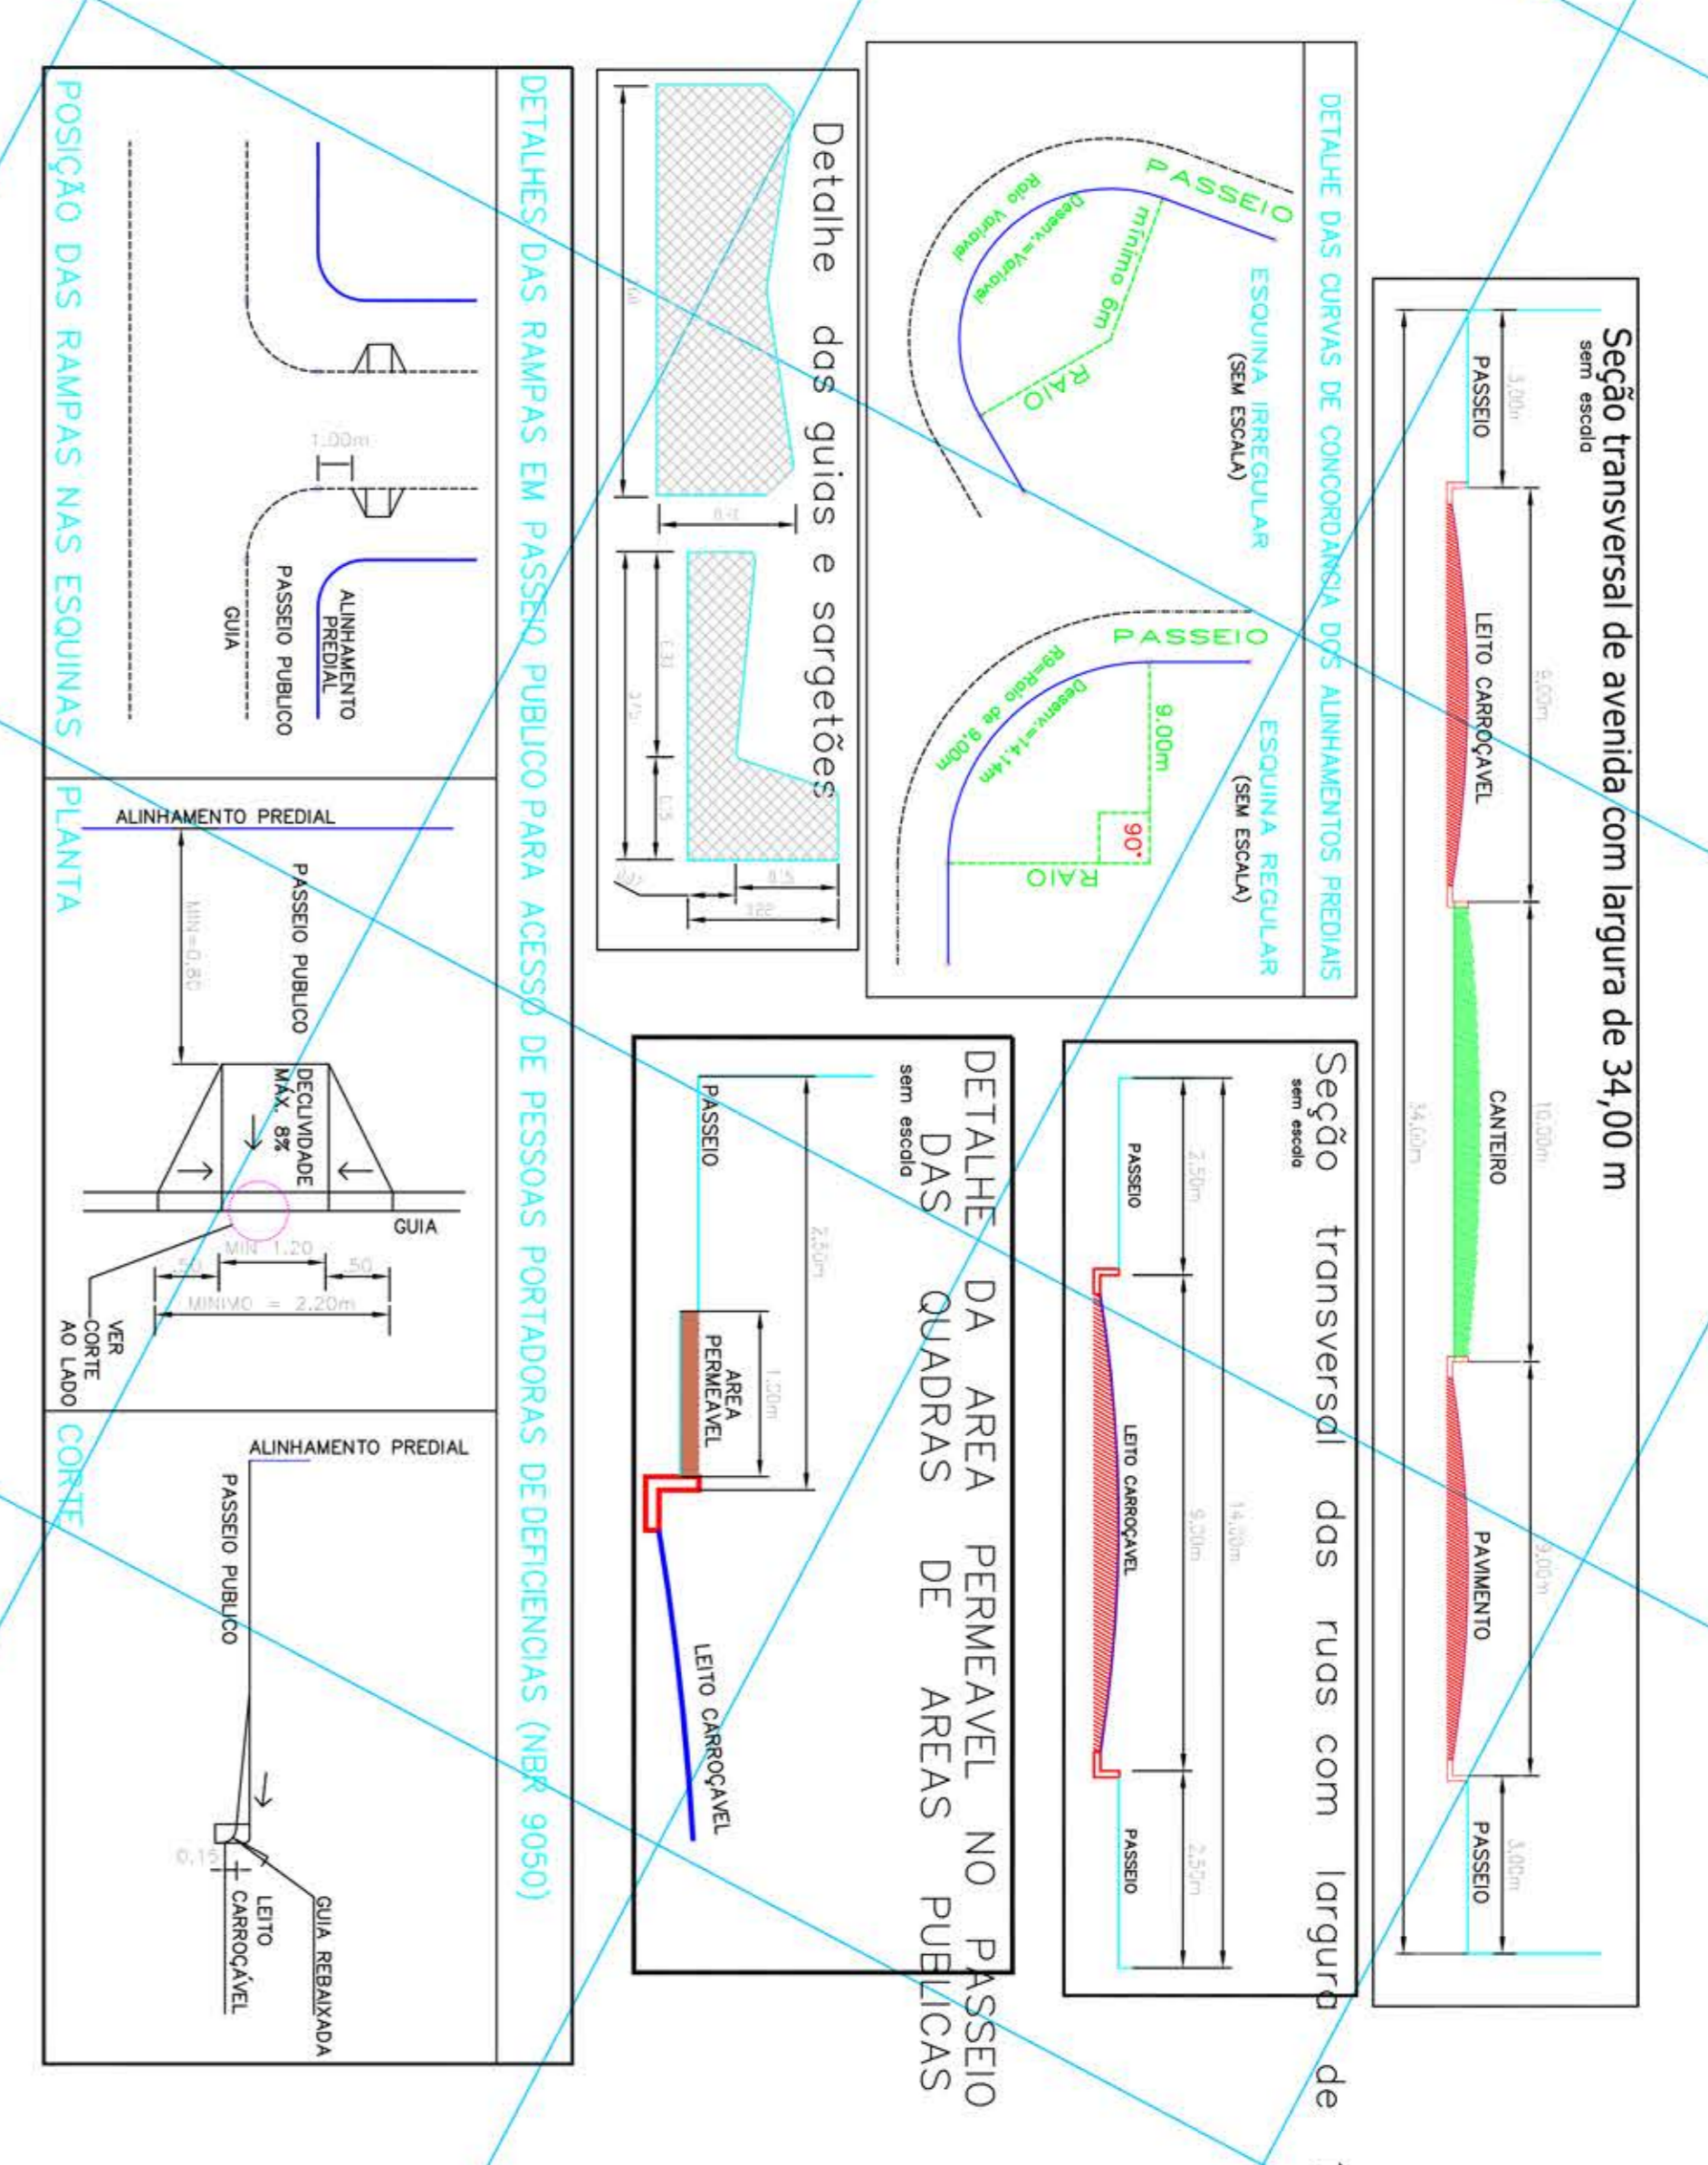


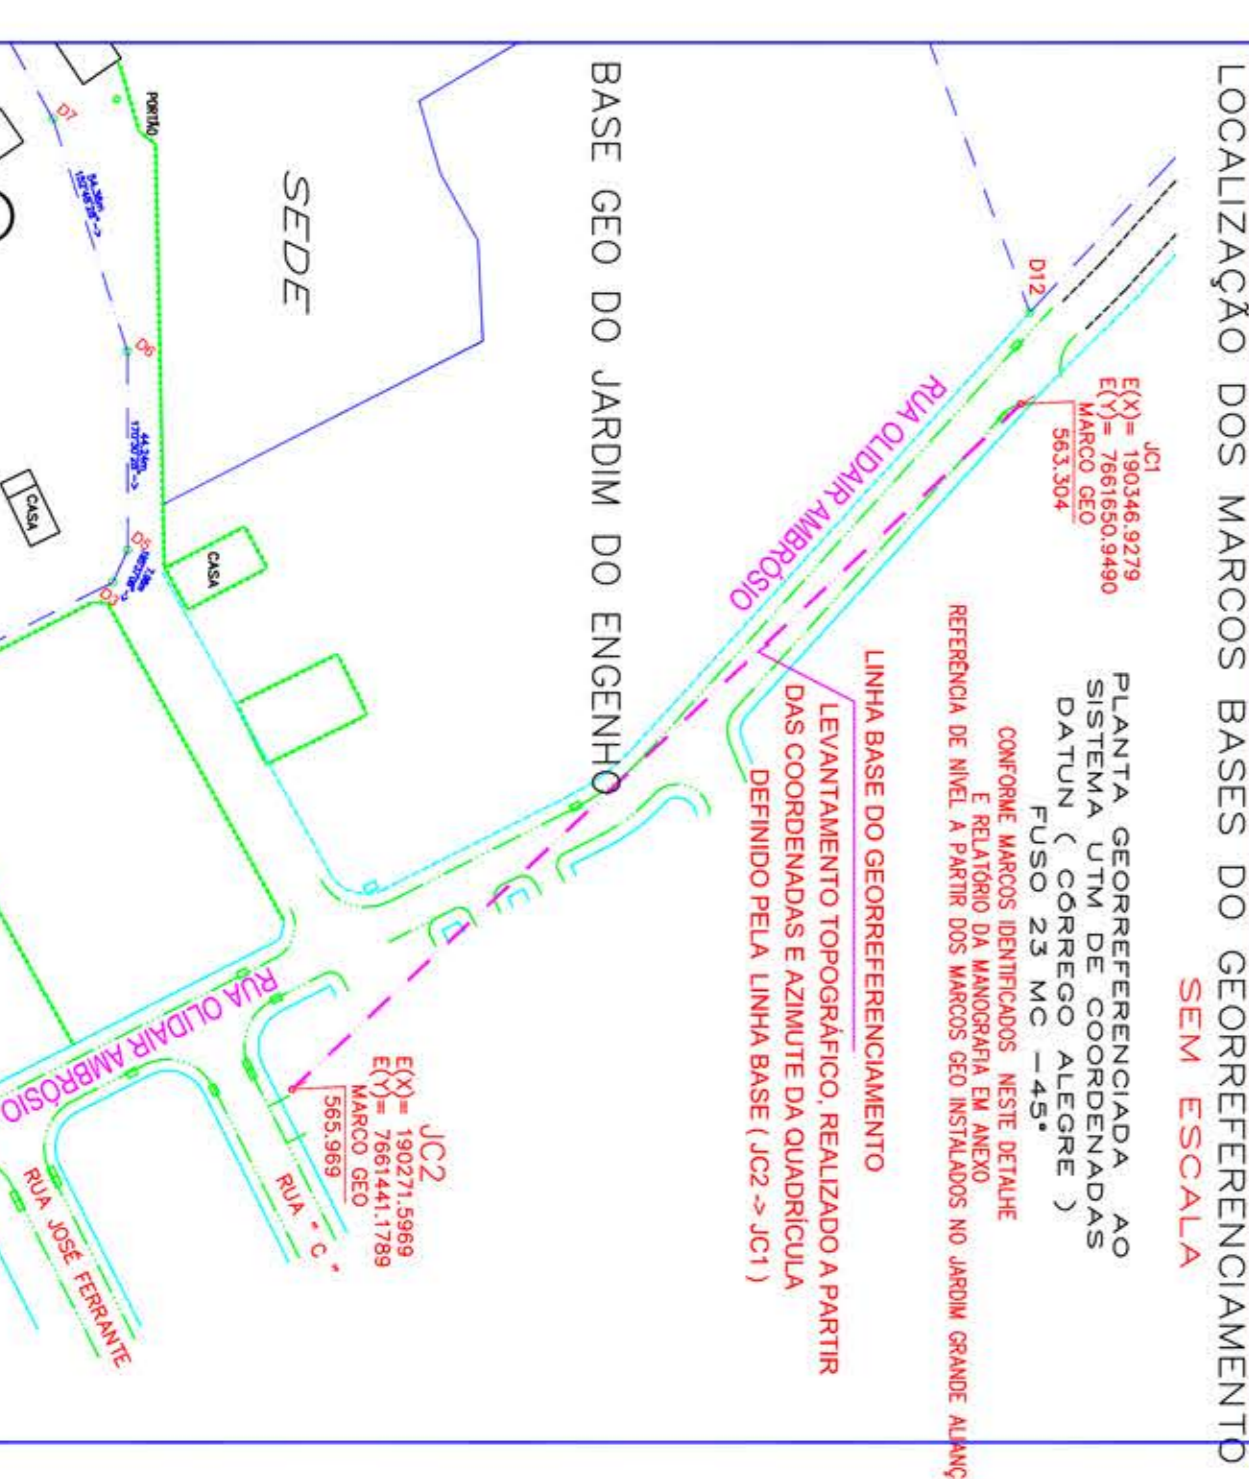

**PROJETO URBANÍSTICO** 02 / 09

REVISÃO DO DESENHO RESERVA/QUADRA ÁGUAS DO ENGENHO  
CANEPPREND EMPREENDIMENTOS IMOBILIÁRIOS LTDA

PROJETO DE ARQUITETURA: JOSÉ CARLOS CANESIN
















































































